


Surface habitable : 88.00 m²

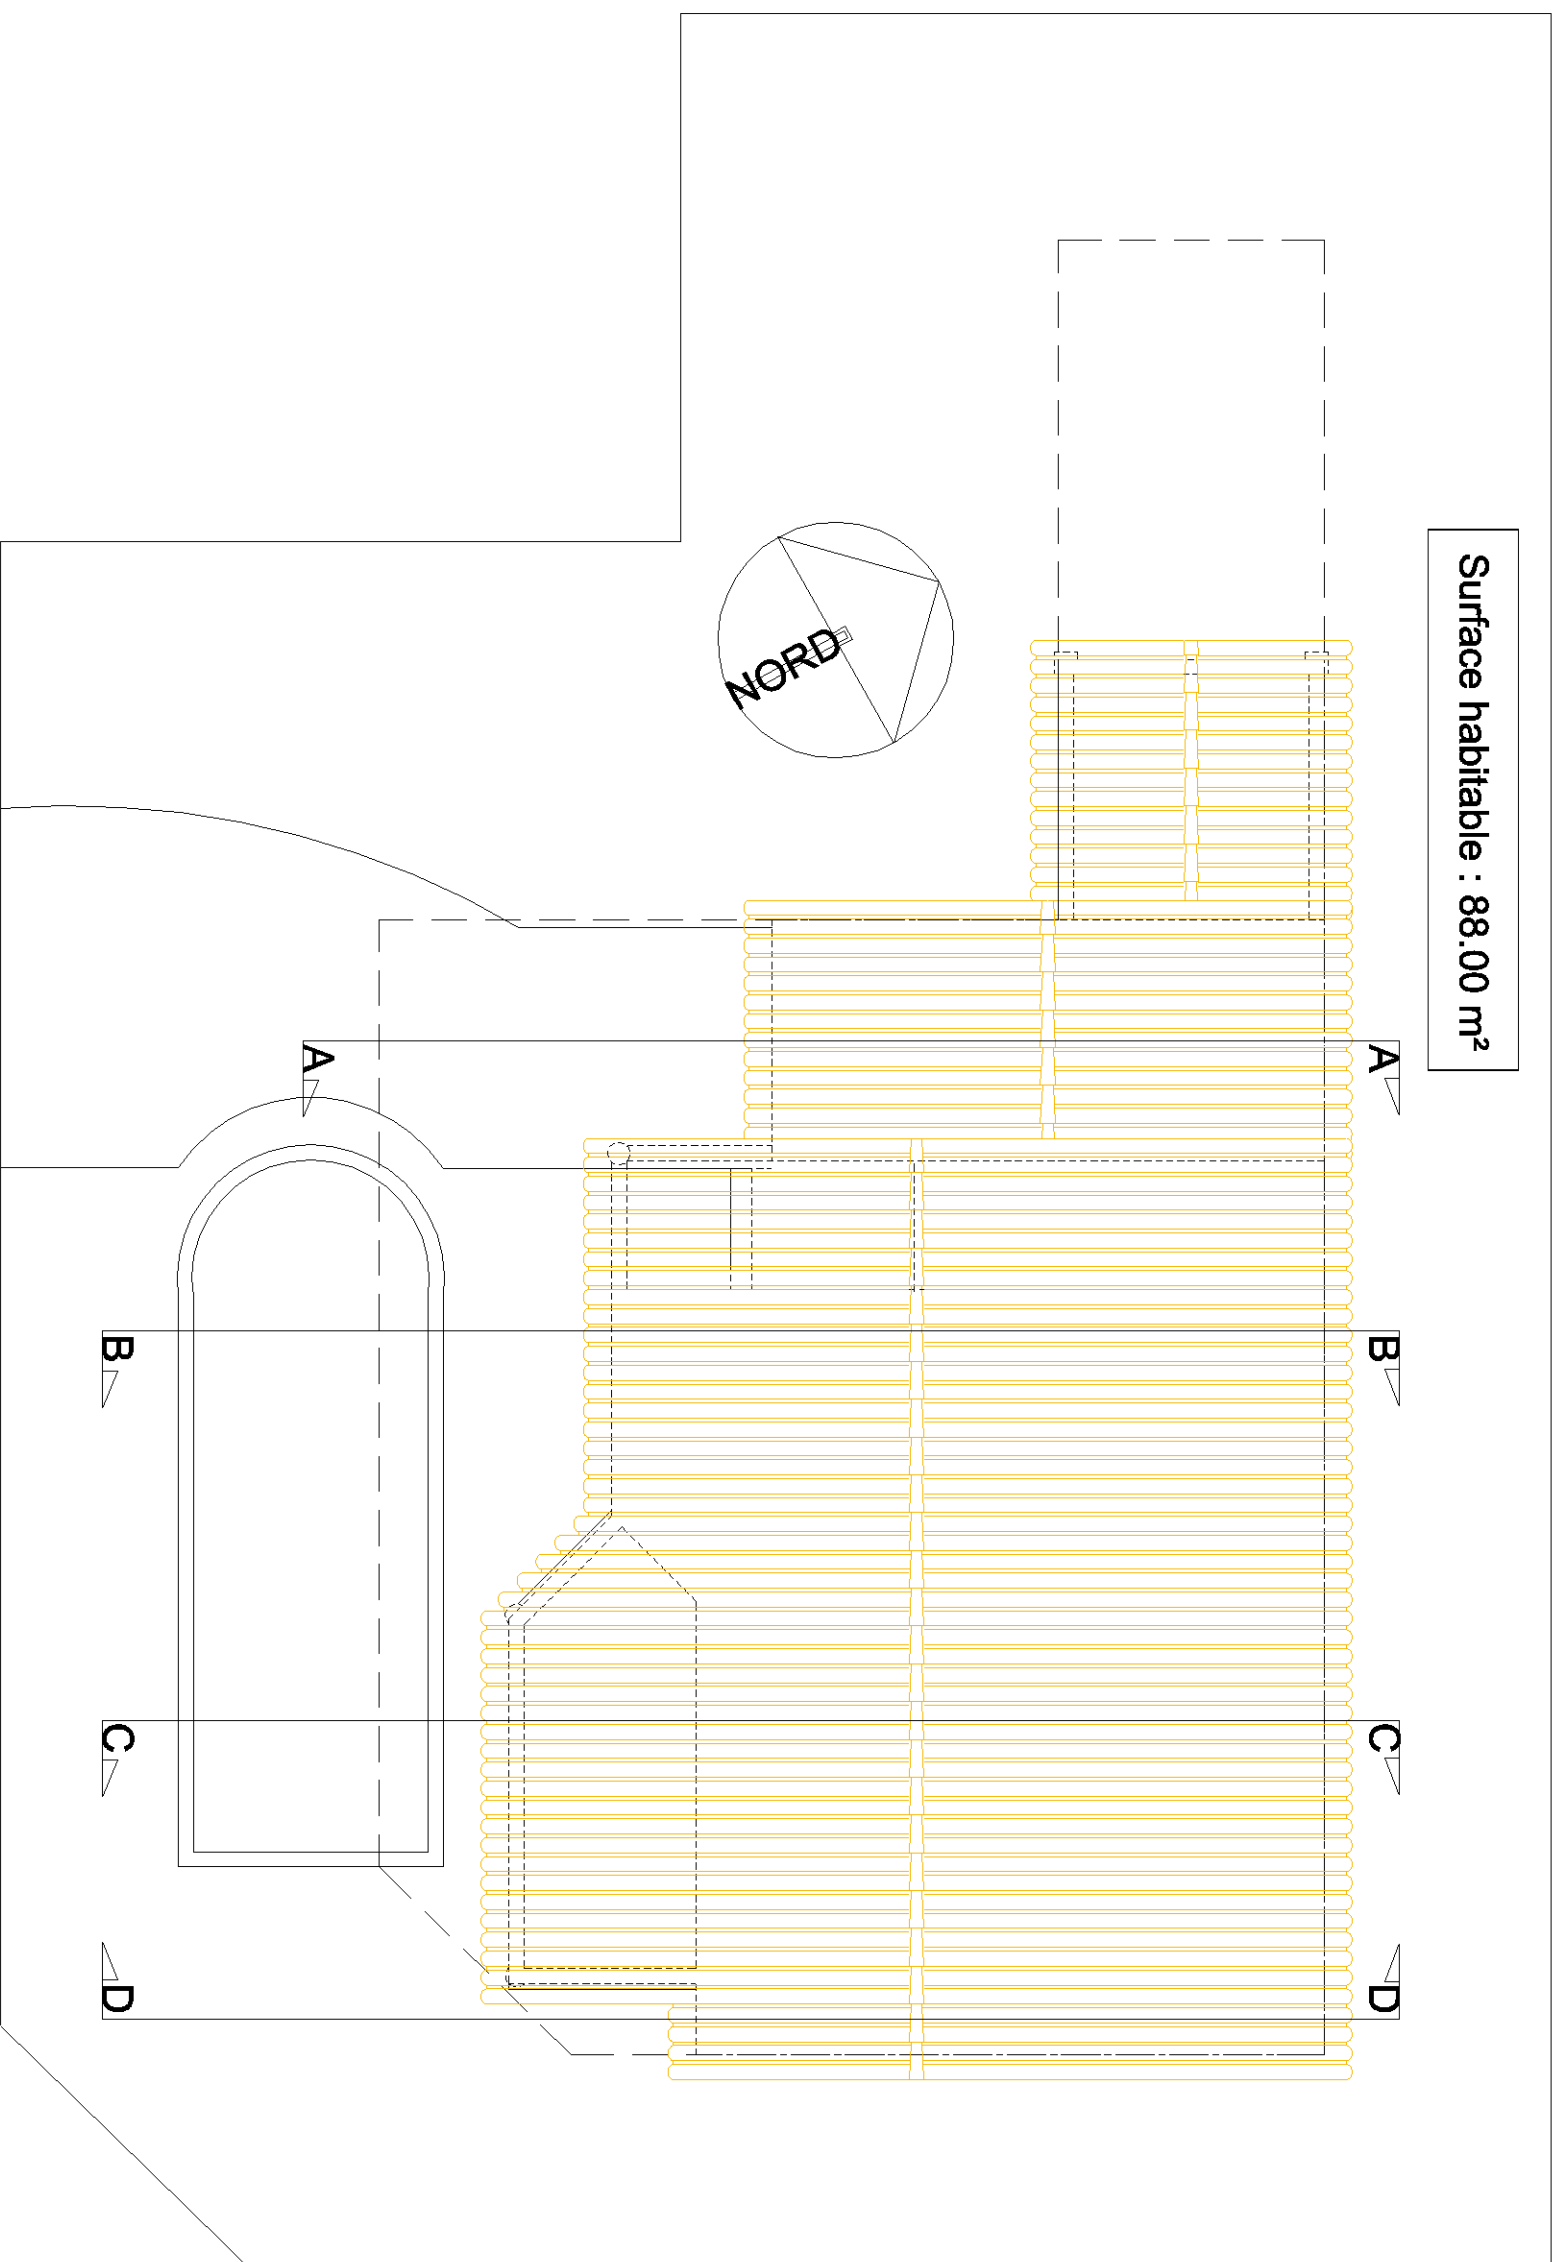

Villa Villeneuve III

Adrien Courange
14, Rue de la Vierge

PLAN DE MASSE

02 Index Date Modification

PHASE		DATE	
N°	Indice	N°	Indice
1	A	1	A

ESQUISSE

Echelle 1/100