




COUPE AA

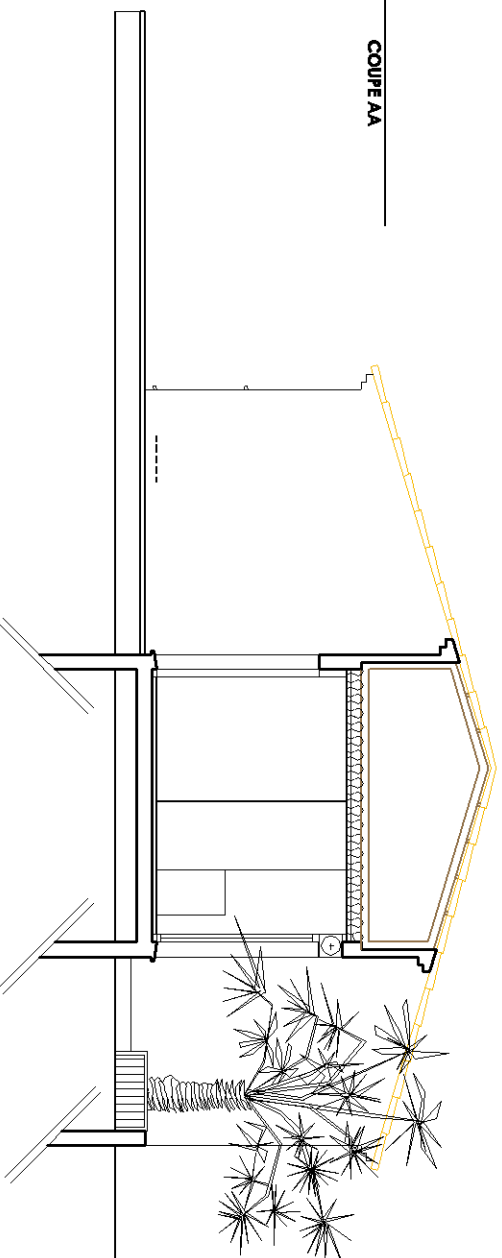

COUPE BB

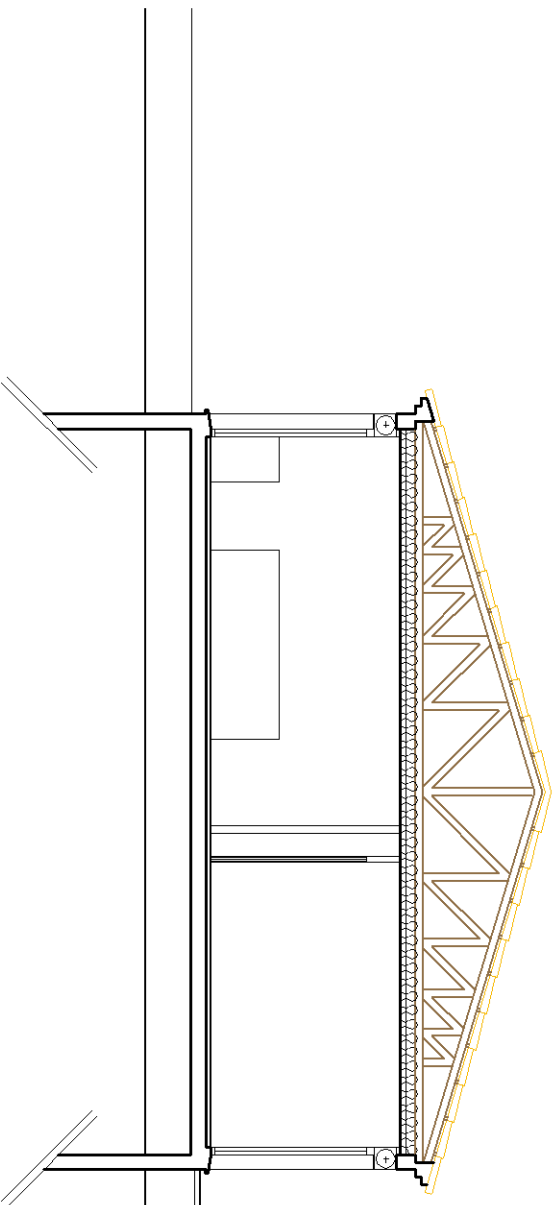

COUPE CC

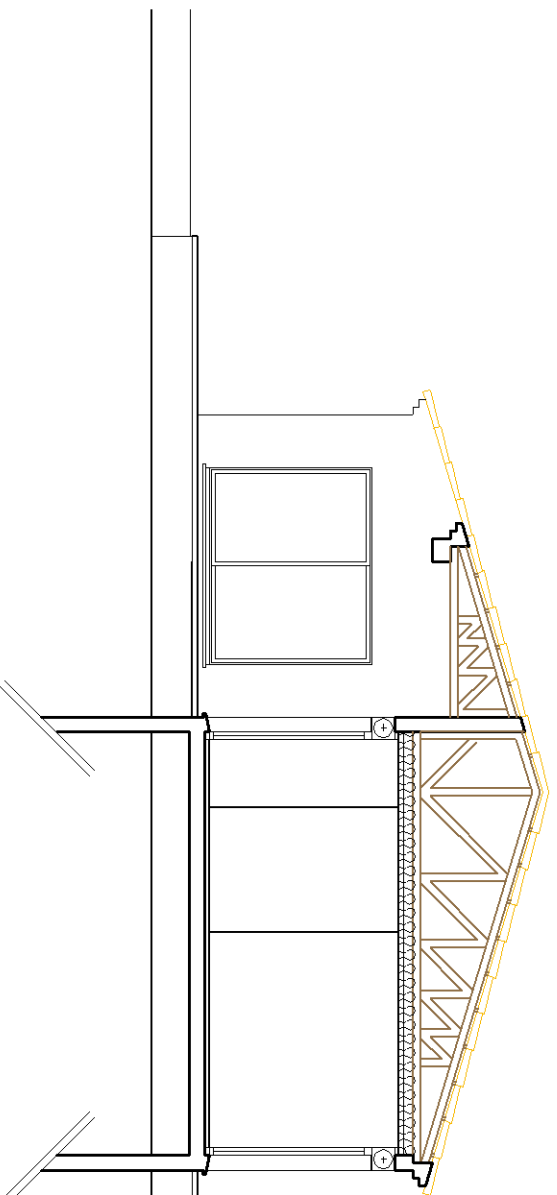

COUPE DD

Villa Villeneuve IV

Maître d'ouvrage:
M. Villeneuve

Coupes

Index	Date	Modification	Phase	N°	DATE
03				1	Jan 2007

ESQUISSE

Index: A
Echelle: 1/100