




COUPE AA

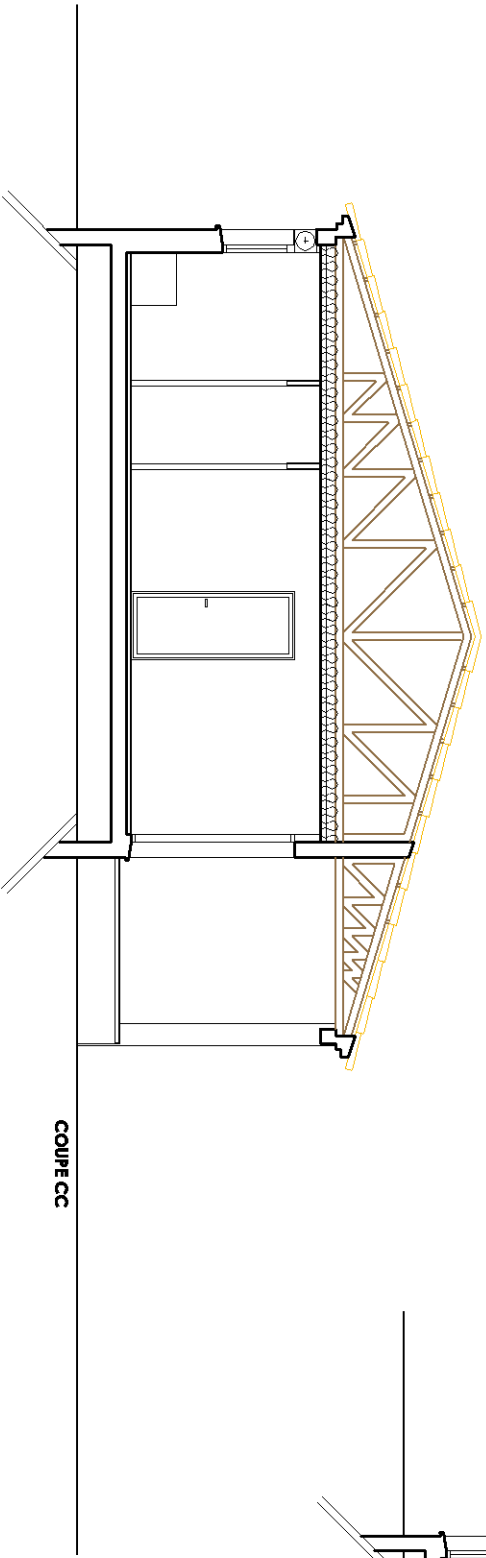

COUPE CC

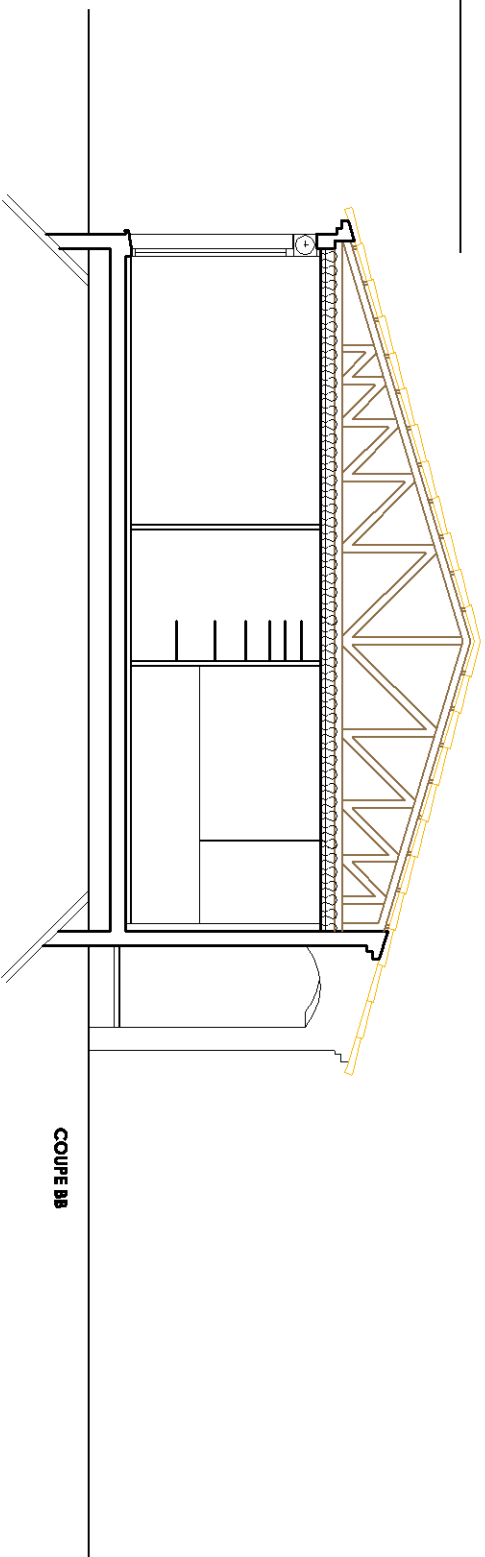

COUPE BB

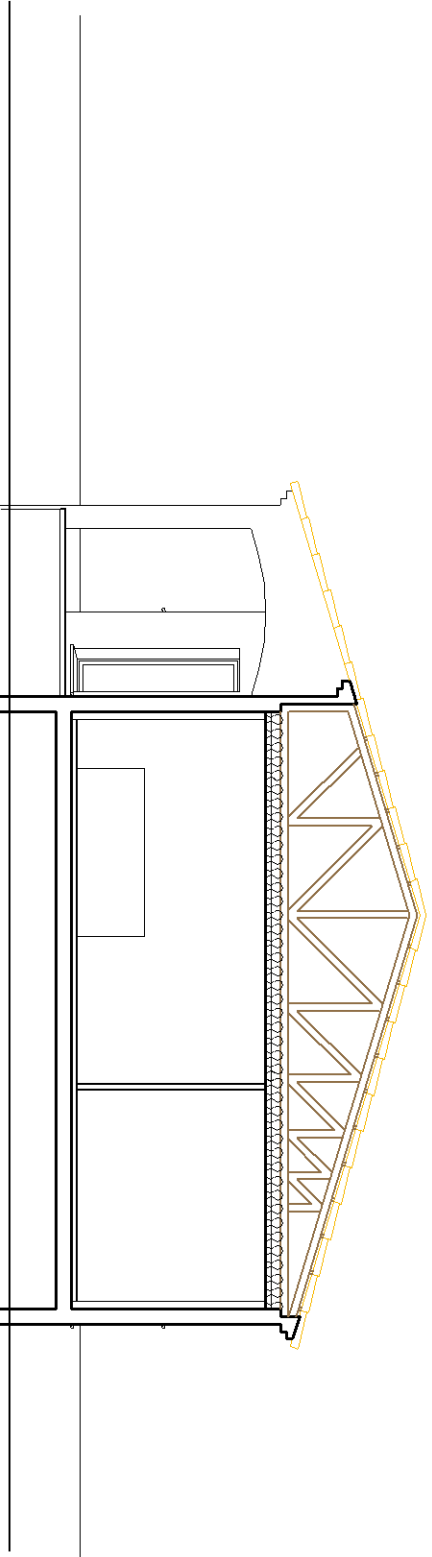

COUPE DD

Villa Villeneuve III		Maitre d'ouvrage: M. Villeneuve	
Coupes		Phase	
Index	Date	N°	DATE
03		1	Jan 2007
	Modification	Index	A
		Echelle	1/100
ESQUISSE			