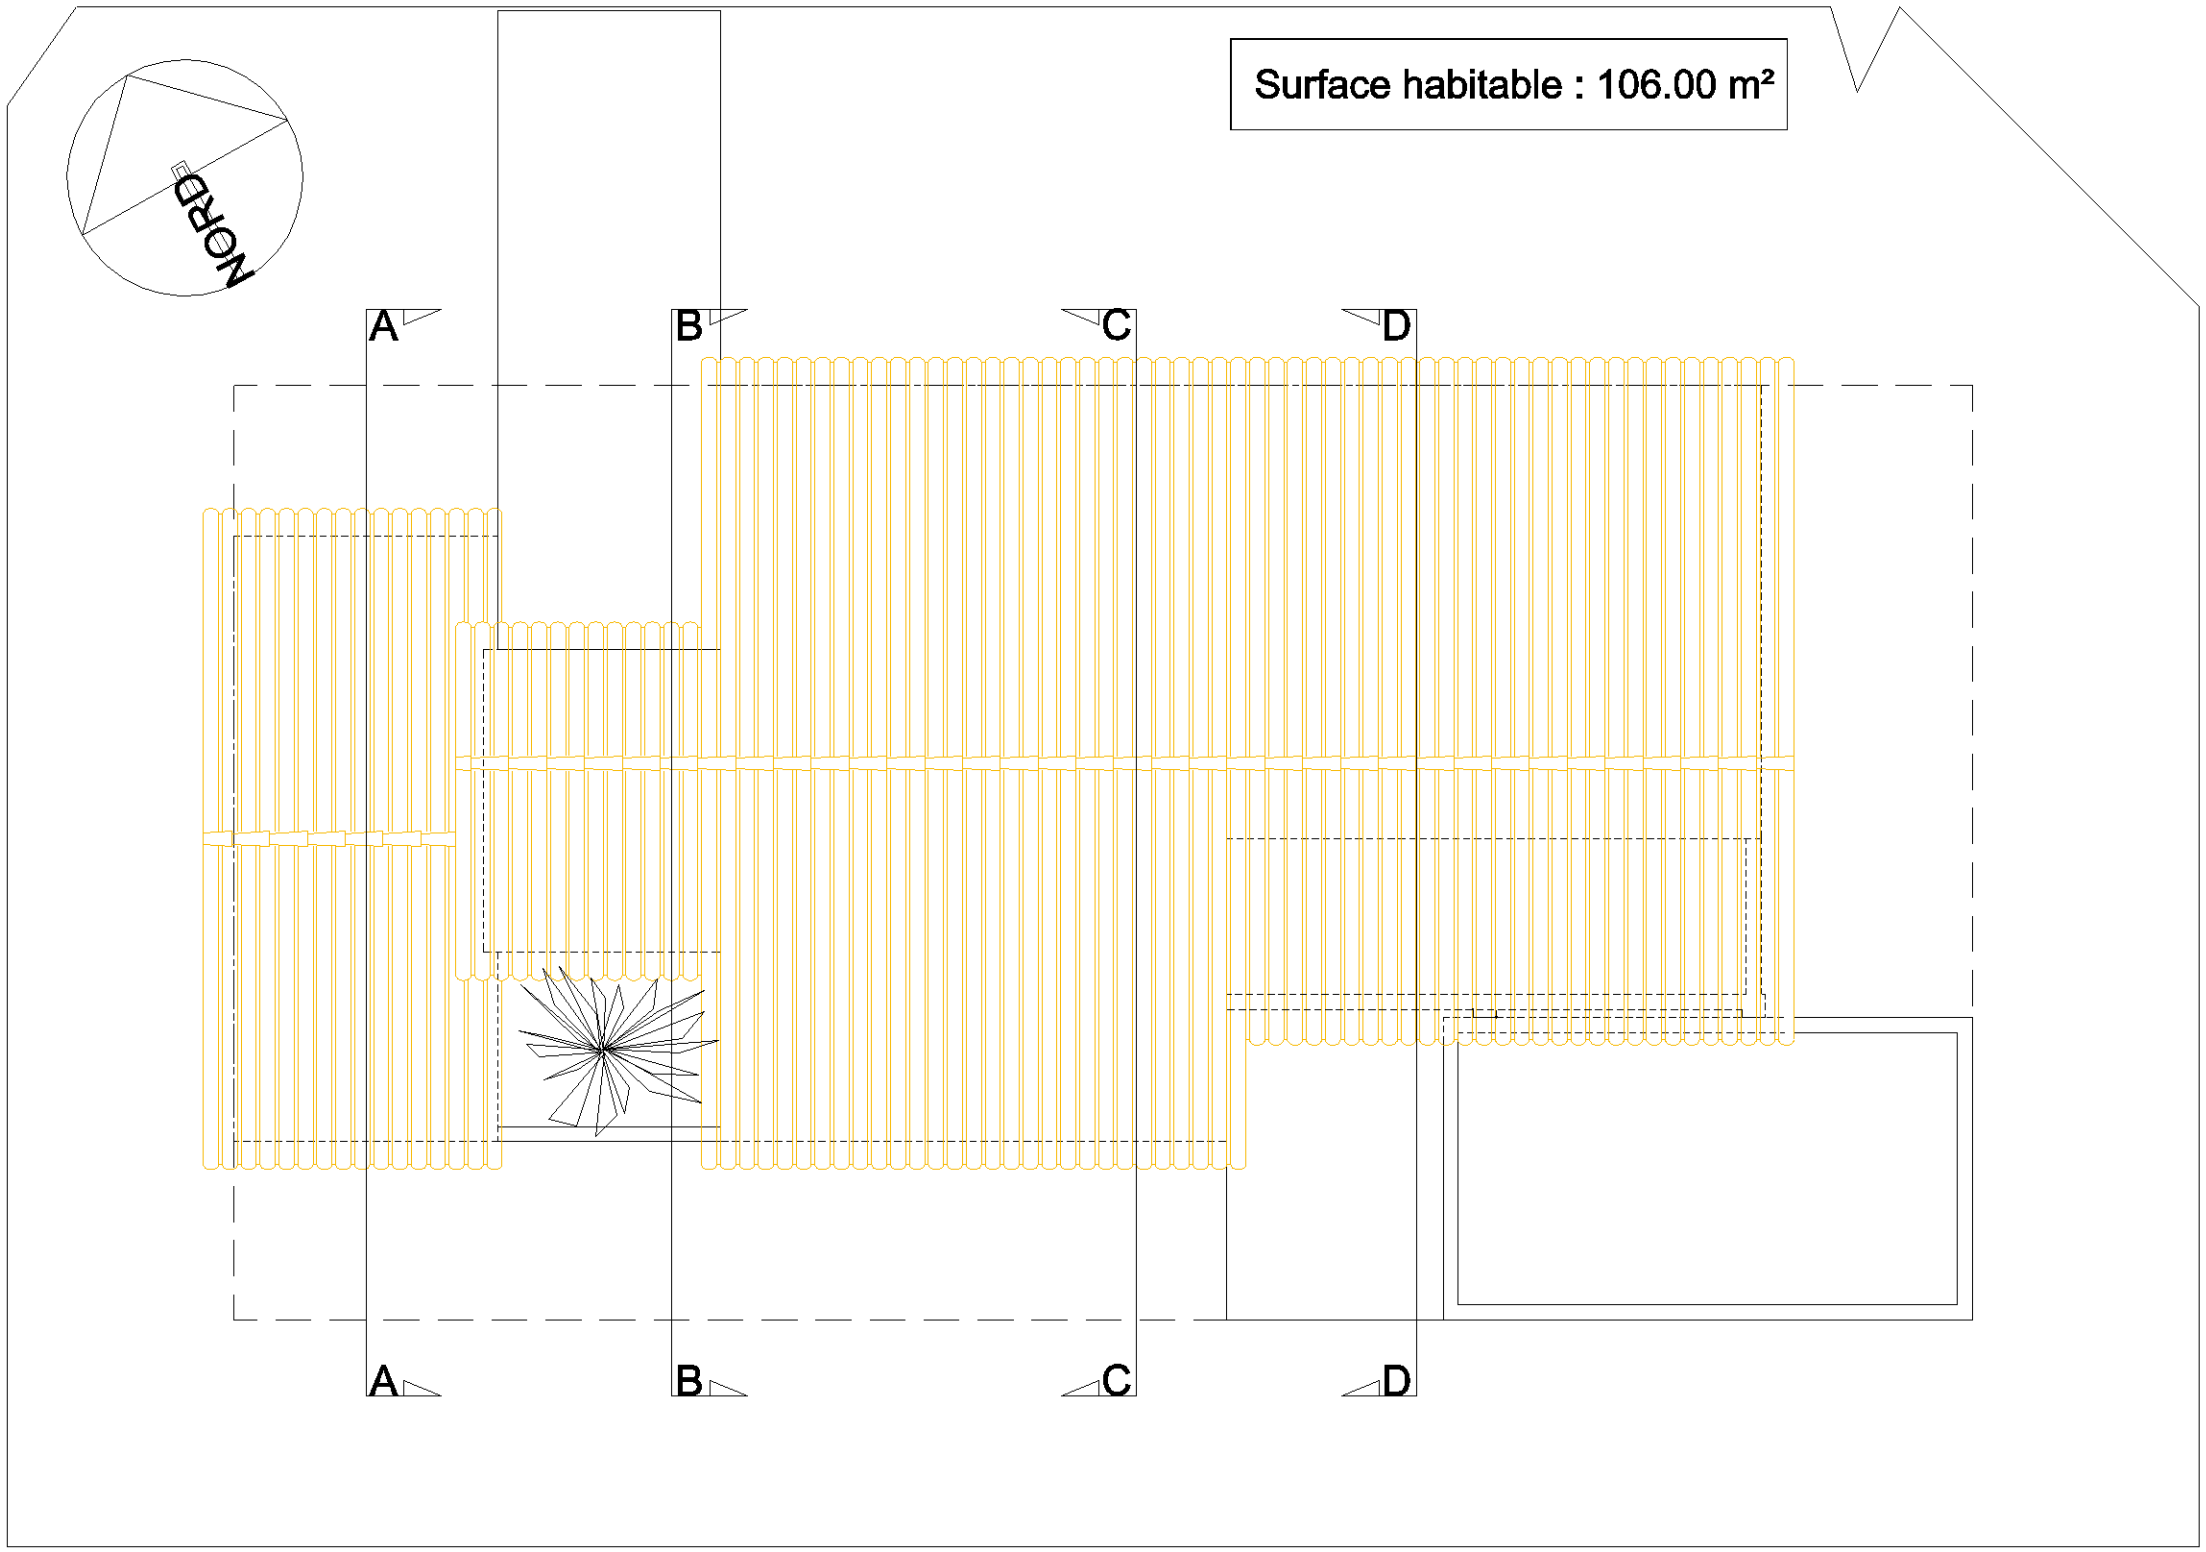

Villa Villeneuve IV

Maître d'ouvrage:
M. Villeneuve

02	PLAN DE MASSE	
Indice	Date	Modification

PHASE	DATE Juin 2007	
ESQUISSE	N°	1
	Indice	A
	Echelle	1/100